


ZMIANA NR 1 MIEJSCOWEGO PLANU ZAGOSPODAROWANIA PRZESTRZENNEGO OSIEDLA MOKRZYSZÓW W TARNOBRZEGU

SKALA 1:2000

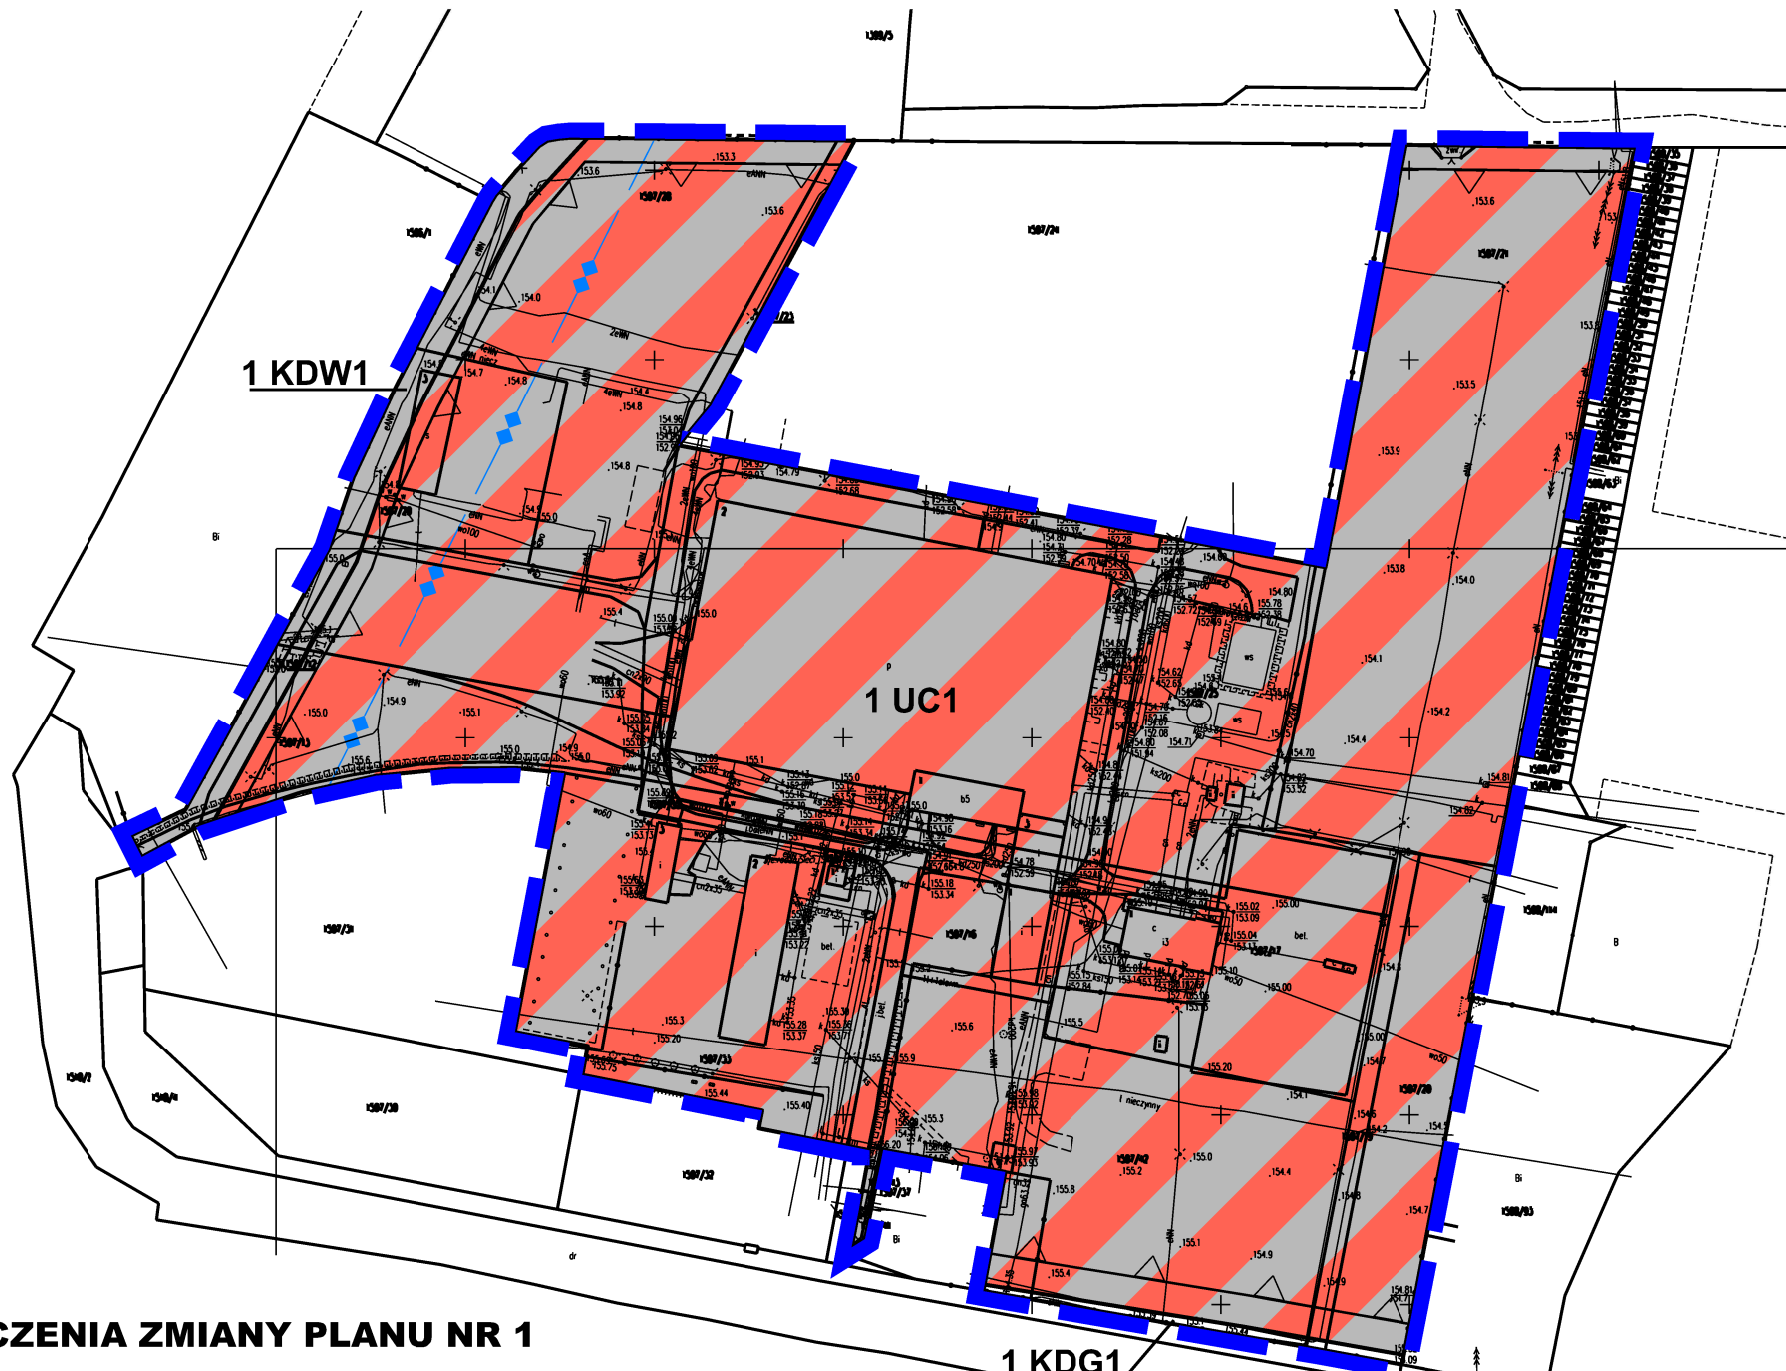

WYRYS ZE STUDIUM UWARUNKOWAŃ I KIERUNKÓW ZAGOSPODAROWANIA PRZESTRZENNEGO MIASTA TARNOBRZEG

LEGENDA:


OZNACZENIA OGÓLNE	
---	granica gminy
---	granica województwa
---	granica terenów zamkniętych kolejowych
---	obszar centrum miasta
UŻYTKOWANIE TERENU	
UM1	obszar centrum usługowego staromiejskiego
MN	obszary zabudowy jednorodzinnej miejskiej
MN1	obszary zabudowy jednorodzinnej podmiejskiej i wiejskiej
MU	obszary zabudowy mieszkaniowo-usługowej
MW	obszary zabudowy wielorodzinnej
U	obszary usług komercyjnych
UP	obszary usług publicznych
UT	obszary usług turystyki
US	obszary usług sportu i rekreacji
UG	obszary rozmieszczenia obiektów handlowych o powierzchni sprzedaży powyżej 2000m ²
UPP	obszary zabudowy usługowo-produkcyjnej (aktywności gospodarczej)
P	obszary zabudowy przemysłowej
PE	obszary eksploatacji powierzchniowej
R	obszary rolnicze
ZL	lasy
ZLp	zalesienia
ZP	obszary zieleni urządzonej
ZC	cemntarzyska
ZD	obszary ogrodów działkowych
Z	obszary zielone
WS	wody powierzchniowe śródlądowe
KS	obszary obsługi komunikacji
KK	obszary komunikacji kolejowej
E	obszary infrastruktury technicznej - elektroenergetyka
W	obszary infrastruktury technicznej - wodociągi
G	obszary infrastruktury technicznej - gazownictwo
C	obszary infrastruktury technicznej - ciepłownictwo
K	obszary infrastruktury technicznej - kanalizacja
O	obszary infrastruktury technicznej - gospodarowanie odpadami
I	obszary infrastruktury technicznej - inne
OCHRONA ŚRODOWISKA PRZYRODNICZEGO	
---	granica obszaru mającego znaczenie dla Wspólnoty "Tarnobrzęska Dolina Wisły" PLH180049
---	granice lasów ochronnych
○	istniejący pomnik przyrody
○	projektowany pomnik przyrody
○	stanowisko roślin chronionych
○	zasieg Głównego Zbiornika Wód Podziemnych nr 425
OCHRONA ŚRODOWISKA KULTUROWEGO	
---	obowiązująca strefa A - ścisłej ochrony konserwatorskiej
---	obowiązująca strefa ochrony krajobrazu i powizań widokowych
---	projektowana strefa A ochrony konserwatorskiej
---	projektowana strefa B ochrony układów przestrzennych
---	projektowana strefa E ochrony ekspozycji obiektów zabytkowych
---	obowiązująca strefa ochrony ekologicznej zabytkowych układów pałacowo-parkowych
○	obiekty wpisane do rejestru zabytków
○	stanowiska archeologiczne wpisane do rejestru zabytków
○	stanowiska archeologiczne ujęte w gminnej ewidencji zabytków
○	stanowiska archeologiczne nie ujęte w gminnej ewidencji zabytków
KOMUNIKACJA	
---	drogi i ulice klasy głównej ruchu przyspieszonego - klasa GP
---	drogi i ulice klasy głównej - klasa G - istniejące
---	drogi i ulice klasy głównej - klasa G - projektowane
---	drogi i ulice klasy zbiorczej - klasa Z - istniejące
---	drogi i ulice klasy zbiorczej - klasa Z - projektowane
---	projektowane główne węzły i skrzyżowania dróg w ciągu dróg i ulic klasy G
---	szlak turystyczny pieszy
---	szlak turystyczny rowerowy
---	dworzec autobusowy
---	dworzec kolejowy
---	przeprawa promowa
---	orientacyjny przebieg drogi ekspresowej S-74 zgodnie z Planem Zagospodarowania Przestrzennego Województwa Podkarpackiego (2002)
---	orientacyjny przebieg wariantów drogi ekspresowej S-74 zgodnie z projektem Planu Zagospodarowania Przestrzennego Województwa Podkarpackiego
INFRASTRUKTURA TECHNICZNA	
---	istniejąca linia elektroenergetyczna 220 kV
---	istniejące linie elektroenergetyczne 110 kV
---	projektowane linie elektroenergetyczne 110 kV
---	gazociąg wysokoprężny
---	stacja redukcyjno - pomiarowa gazu
OZNACZENIA WYNIKAJĄCE Z PRZEPISÓW ODRĘBNYCH	
---	strefa sanitarna od cmentarza 50 m
---	strefa sanitarna od cmentarza 150 m

OZNACZENIA ZMIANY PLANU NR 1

---	granice zmiany planu nr 1
---	linie rozgraniczające tereny o różnym przeznaczeniu lub różnych zasadach zagospodarowania
---	nieprzekraczalne linie zabudowy
UC1	tereny rozmieszczenia obiektów handlowych o powierzchni sprzedaży powyżej 2000 m ²
KDG1	tereny dróg publicznych klasy głównej
KDW1	tereny dróg wewnętrznych

Oznaczenia informacyjne:

---	granica obszaru górniczego Tarnobrzeg II
-----	--

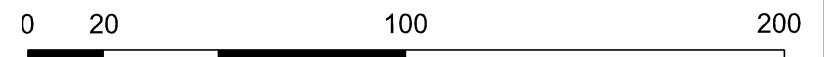

Załącznik nr 2 do Uchwały Nr Rady Miasta Tarnobrzega z dnia r.	Przewodniczący Rady Miasta Tarnobrzega
Zmiana nr 1 miejscowego planu zagospodarowania przestrzennego osiedla Mokrzeszów w Tarnobrzegu	skala rysunku 1:2 000