

# MIASTO TARNOBRZEG


## MIEJSCOWY PLAN ZAGOSPODAROWANIA PRZESTRZENNEGO OSIEDLA MIECHOCIN

### PRZEZNACZENIE I ZAGOSPODAROWANIE TERENU


Załącznik Nr 1  
do Uchwały Nr XI/141/2011  
Rady Miasta Tarnobrzeg  
z dnia 26 maja 2011 r.  
ogłoszonej w Dz. Urz.  
Województwa Podkarpackiego  
Nr 115 poz. 1770  
z dnia 26 lipca 2011 r.

SKALA 1:2000

#### ORIENTACJA

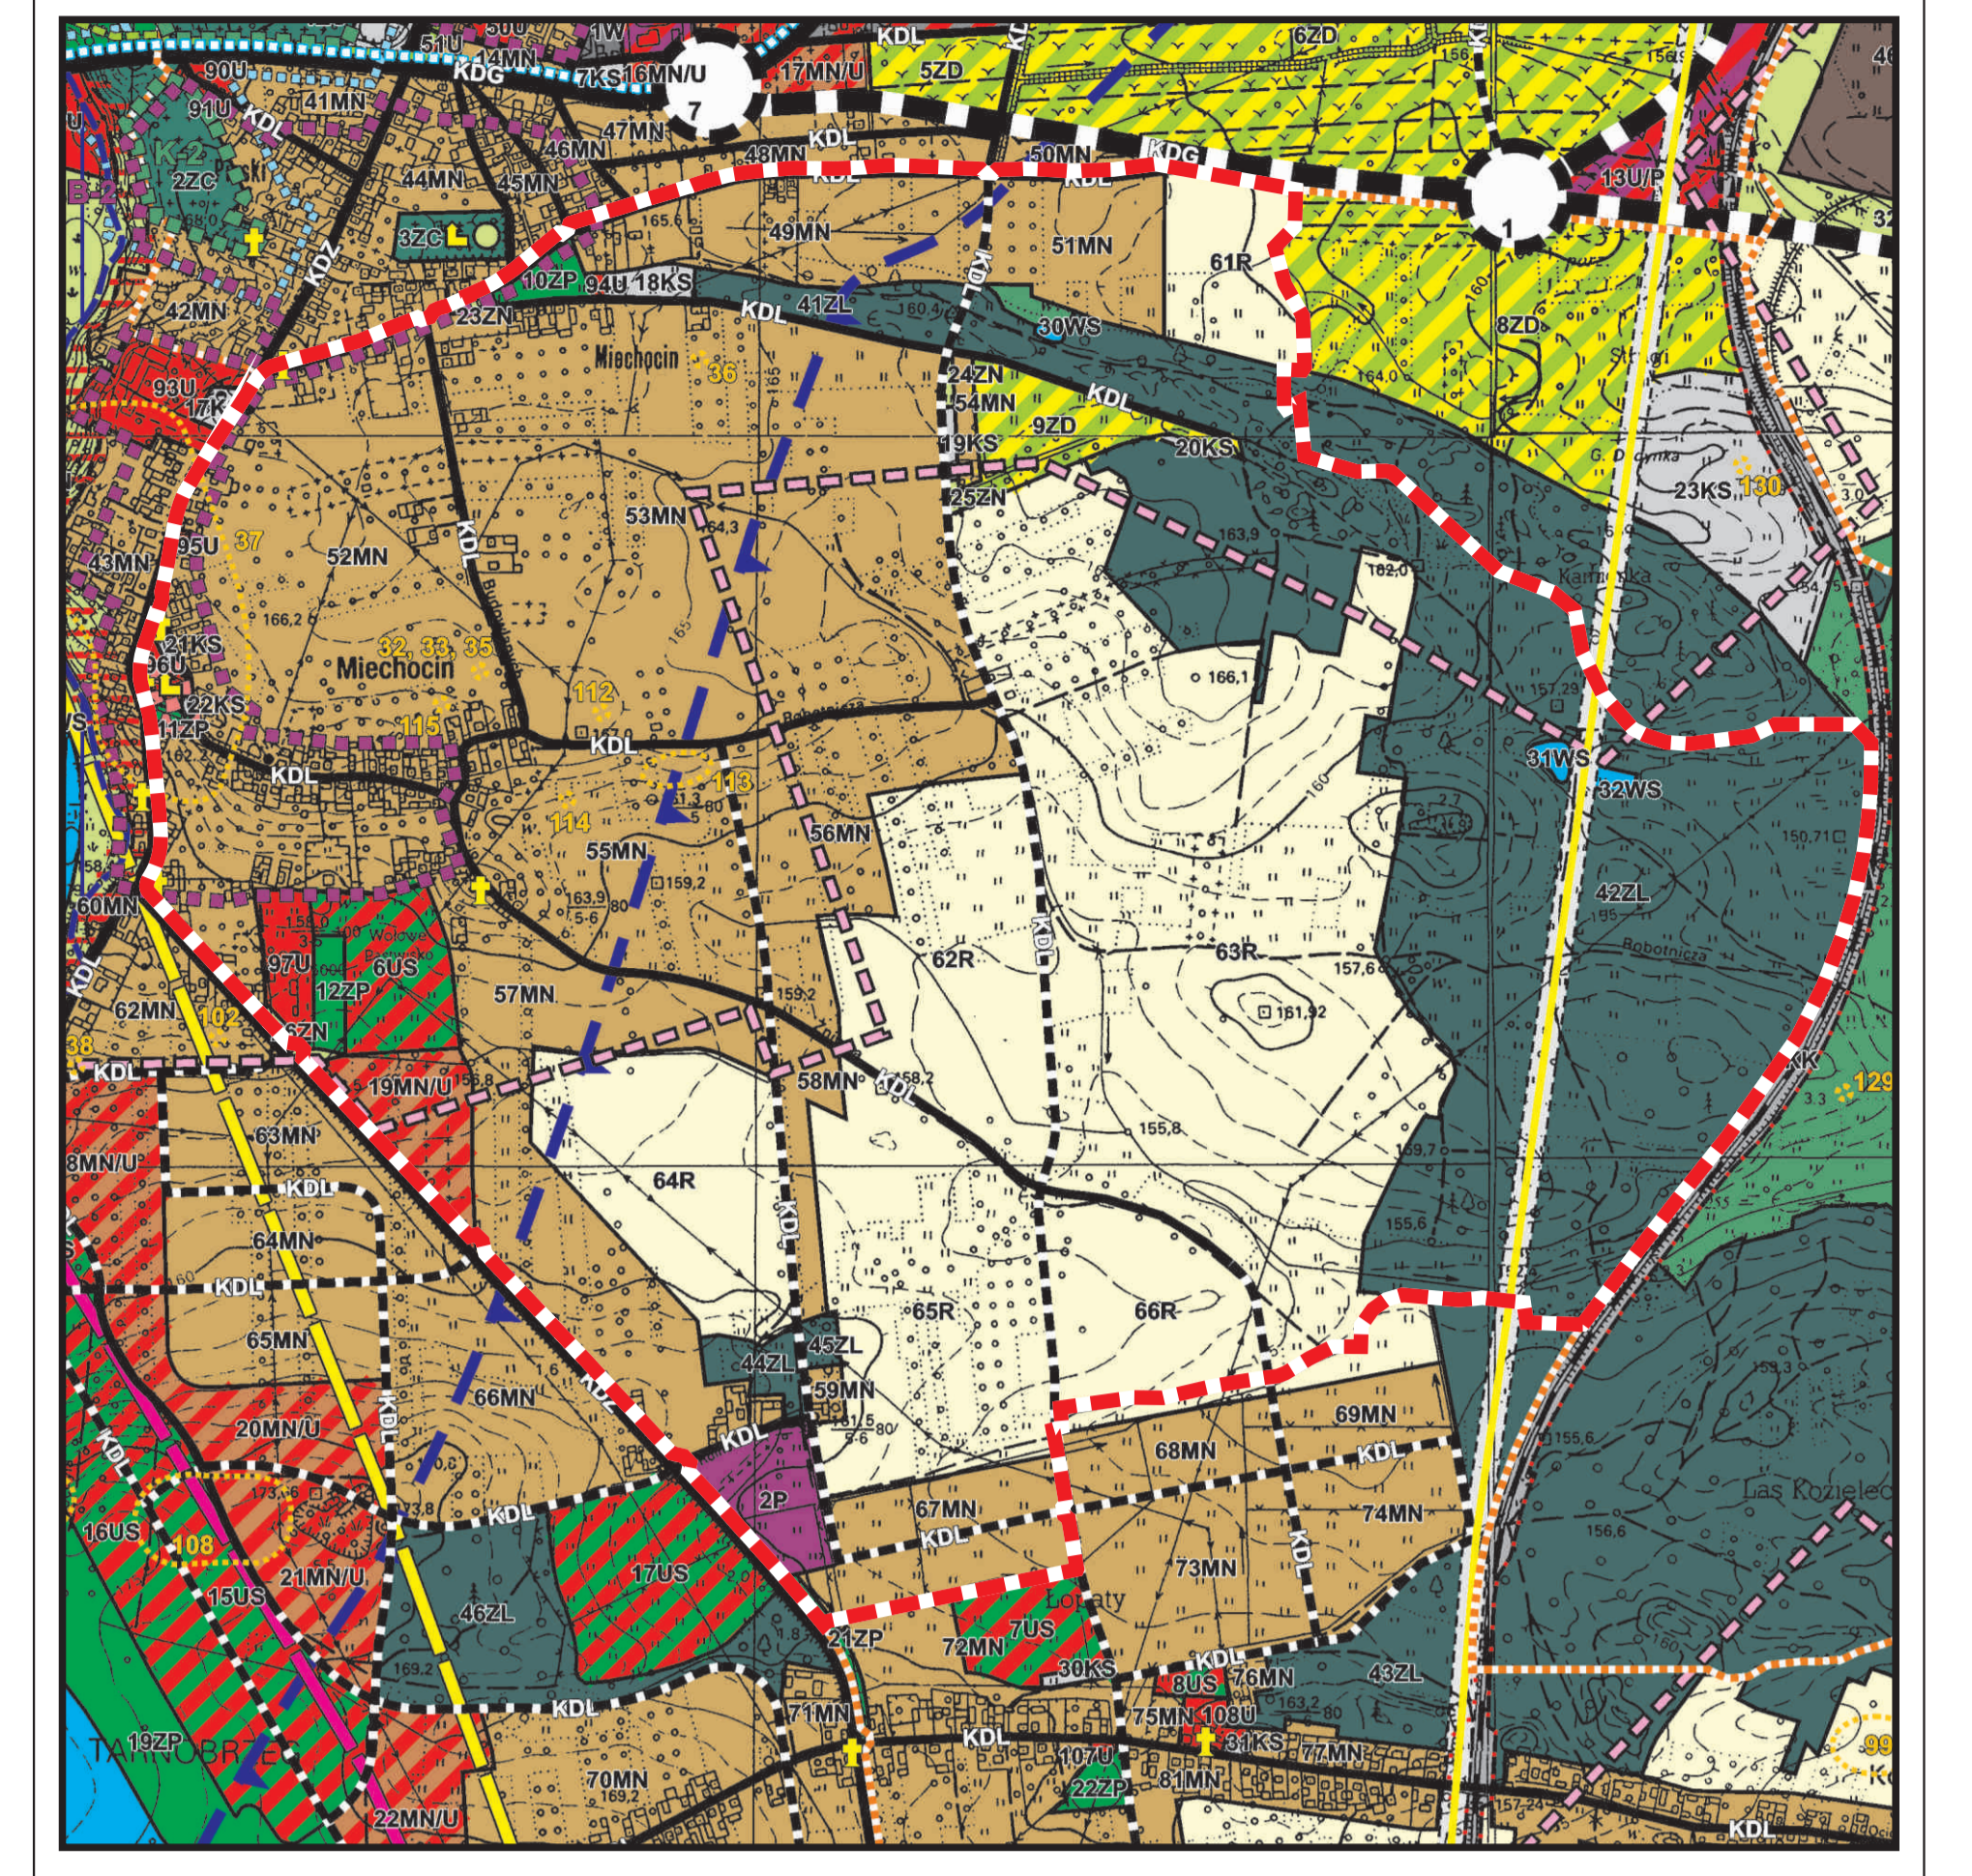

--- granica terenu objętego planem miejscowym

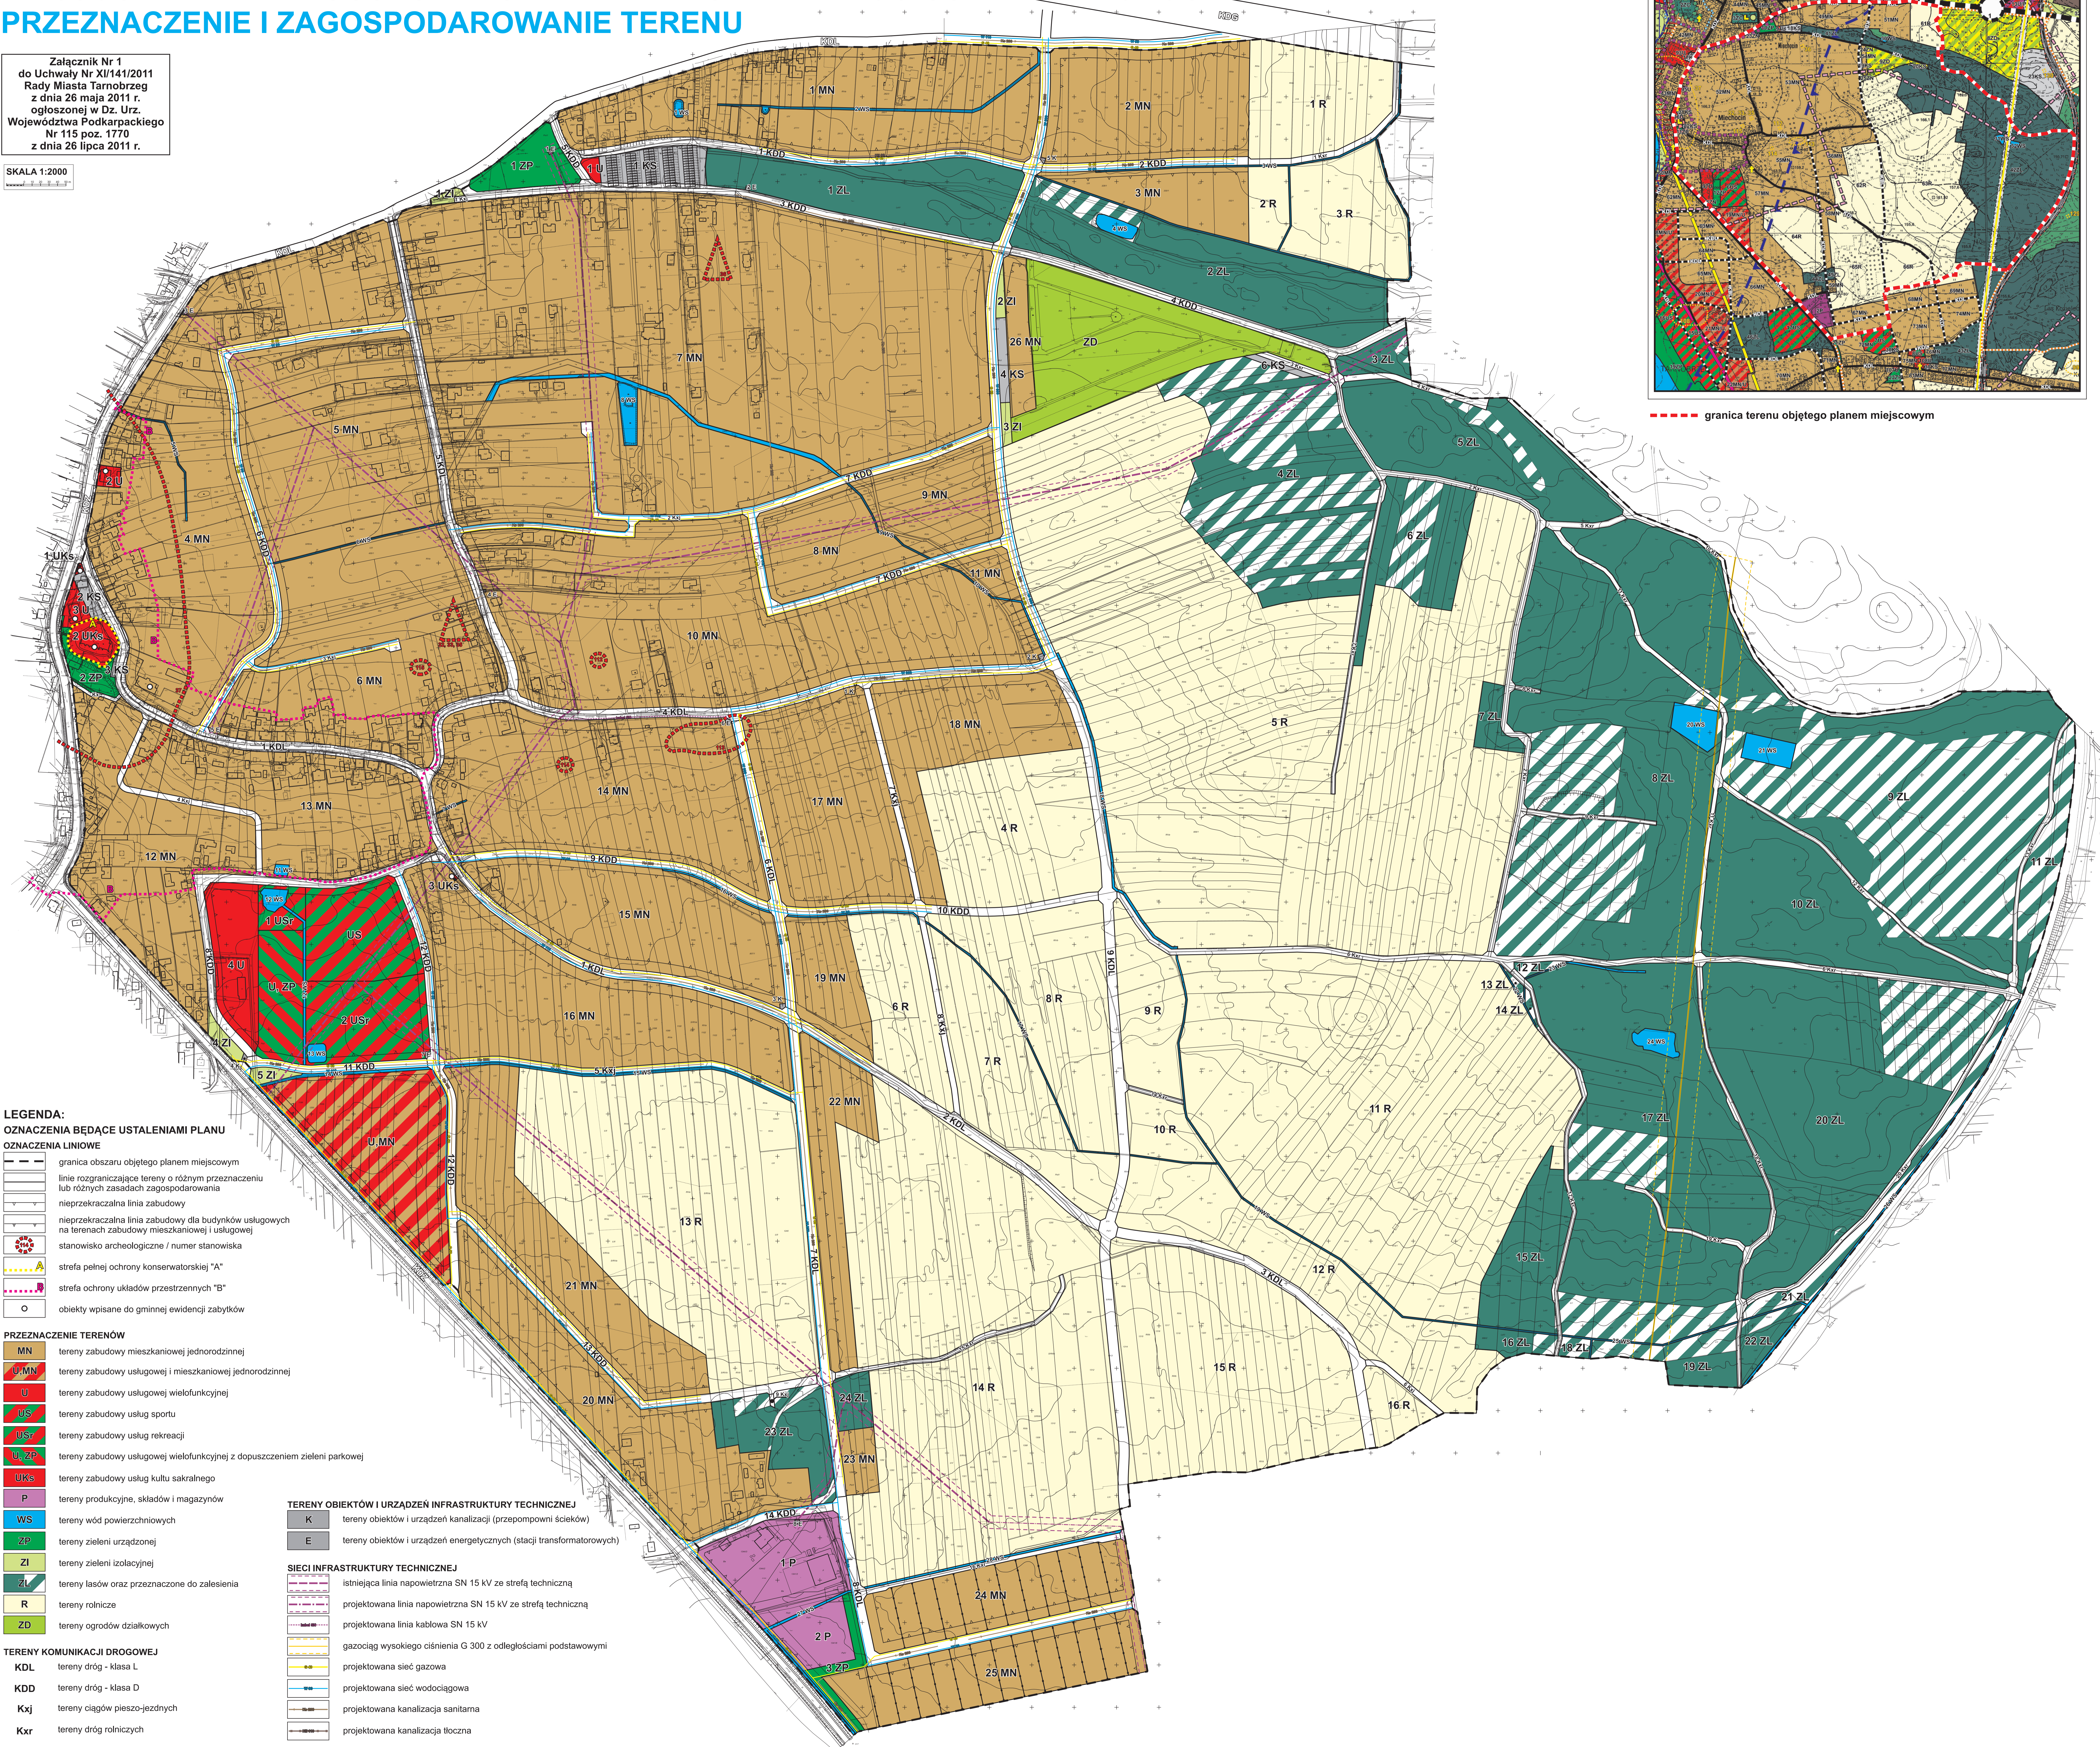

#### LEGENDA: OZNACZENIA BĘDĄCE USTALENIAMI PLANU

- ##### OZNACZENIA LINIOWE
- granica obszaru objętego planem miejscowym
  - linie rozgraniczające tereny o różnym przeznaczeniu lub różnych zasadach zagospodarowania
  - nieprzekraczalna linia zabudowy
  - nieprzekraczalna linia zabudowy dla budynków usługowych na terenach zabudowy mieszkaniowej i usługowej
  - stanowisko archeologiczne / numer stanowiska
  - strefa pełnej ochrony konserwatorskiej "A"
  - strefa ochrony układów przestrzennych "B"
  - obiekty wpisane do gminnej ewidencji zabytków

- ##### PRZEZNACZENIE TERENÓW
- MN tereny zabudowy mieszkaniowej jednorodzinnej
  - U, MN tereny zabudowy usługowej i mieszkaniowej jednorodzinnej
  - U tereny zabudowy usługowej wielofunkcyjnej
  - US tereny zabudowy usług sportu
  - USr tereny zabudowy usług rekreacji
  - U, ZP tereny zabudowy usługowej wielofunkcyjnej z dopuszczeniem zieleni parkowej
  - UKs tereny zabudowy usług kultu sakralnego
  - P tereny produkcyjne, składów i magazynów
  - WS tereny wód powierzchniowych
  - ZP tereny zieleni urządzonej
  - ZI tereny zieleni izolacyjnej
  - ZL tereny lasów oraz przeznaczone do zalesienia
  - R tereny rolnicze
  - ZD tereny ogrodów działkowych

- ##### TERENY KOMUNIKACJI DROGOWEJ
- KDL tereny dróg - klasa L
  - KDD tereny dróg - klasa D
  - Kxj tereny ciągów pieszo-jezdnych
  - Kxr tereny dróg rolniczych
  - Kx tereny ciągów pieszych
  - KS tereny komunikacji samochodowej

- ##### TERENY OBIEKTÓW I URZĄDZEŃ INFRASTRUKTURY TECHNICZNEJ
- K tereny obiektów i urządzeń kanalizacyjnych (przepompowni ścieków)
  - E tereny obiektów i urządzeń energetycznych (stacji transformatorowych)

- ##### SIECI INFRASTRUKTURY TECHNICZNEJ
- istniejąca linia napowietrzna SN 15 kV ze strefą techniczną
  - projektowana linia napowietrzna SN 15 kV ze strefą techniczną
  - projektowana linia kablowa SN 15 kV
  - gazociąg wysokiego ciśnienia G 300 z odległościami podstawowymi
  - projektowana sieć gazowa
  - projektowana sieć wodociągowa
  - projektowana kanalizacja sanitarna
  - projektowana kanalizacja tłoczna

- ##### OZNACZENIA INFORMACYJNE NIE BĘDĄCE USTALENIAMI PLANU
- proponowane podziały wewnętrzne
  - teren dróg publicznych - drogi klasy G / Z / L